

# Commune de Viels-Maisons

## Plan Local d'Urbanisme

Document graphique n°5.A  
Plan des Servitudes d'Utilité Publique  
au 10 000ème

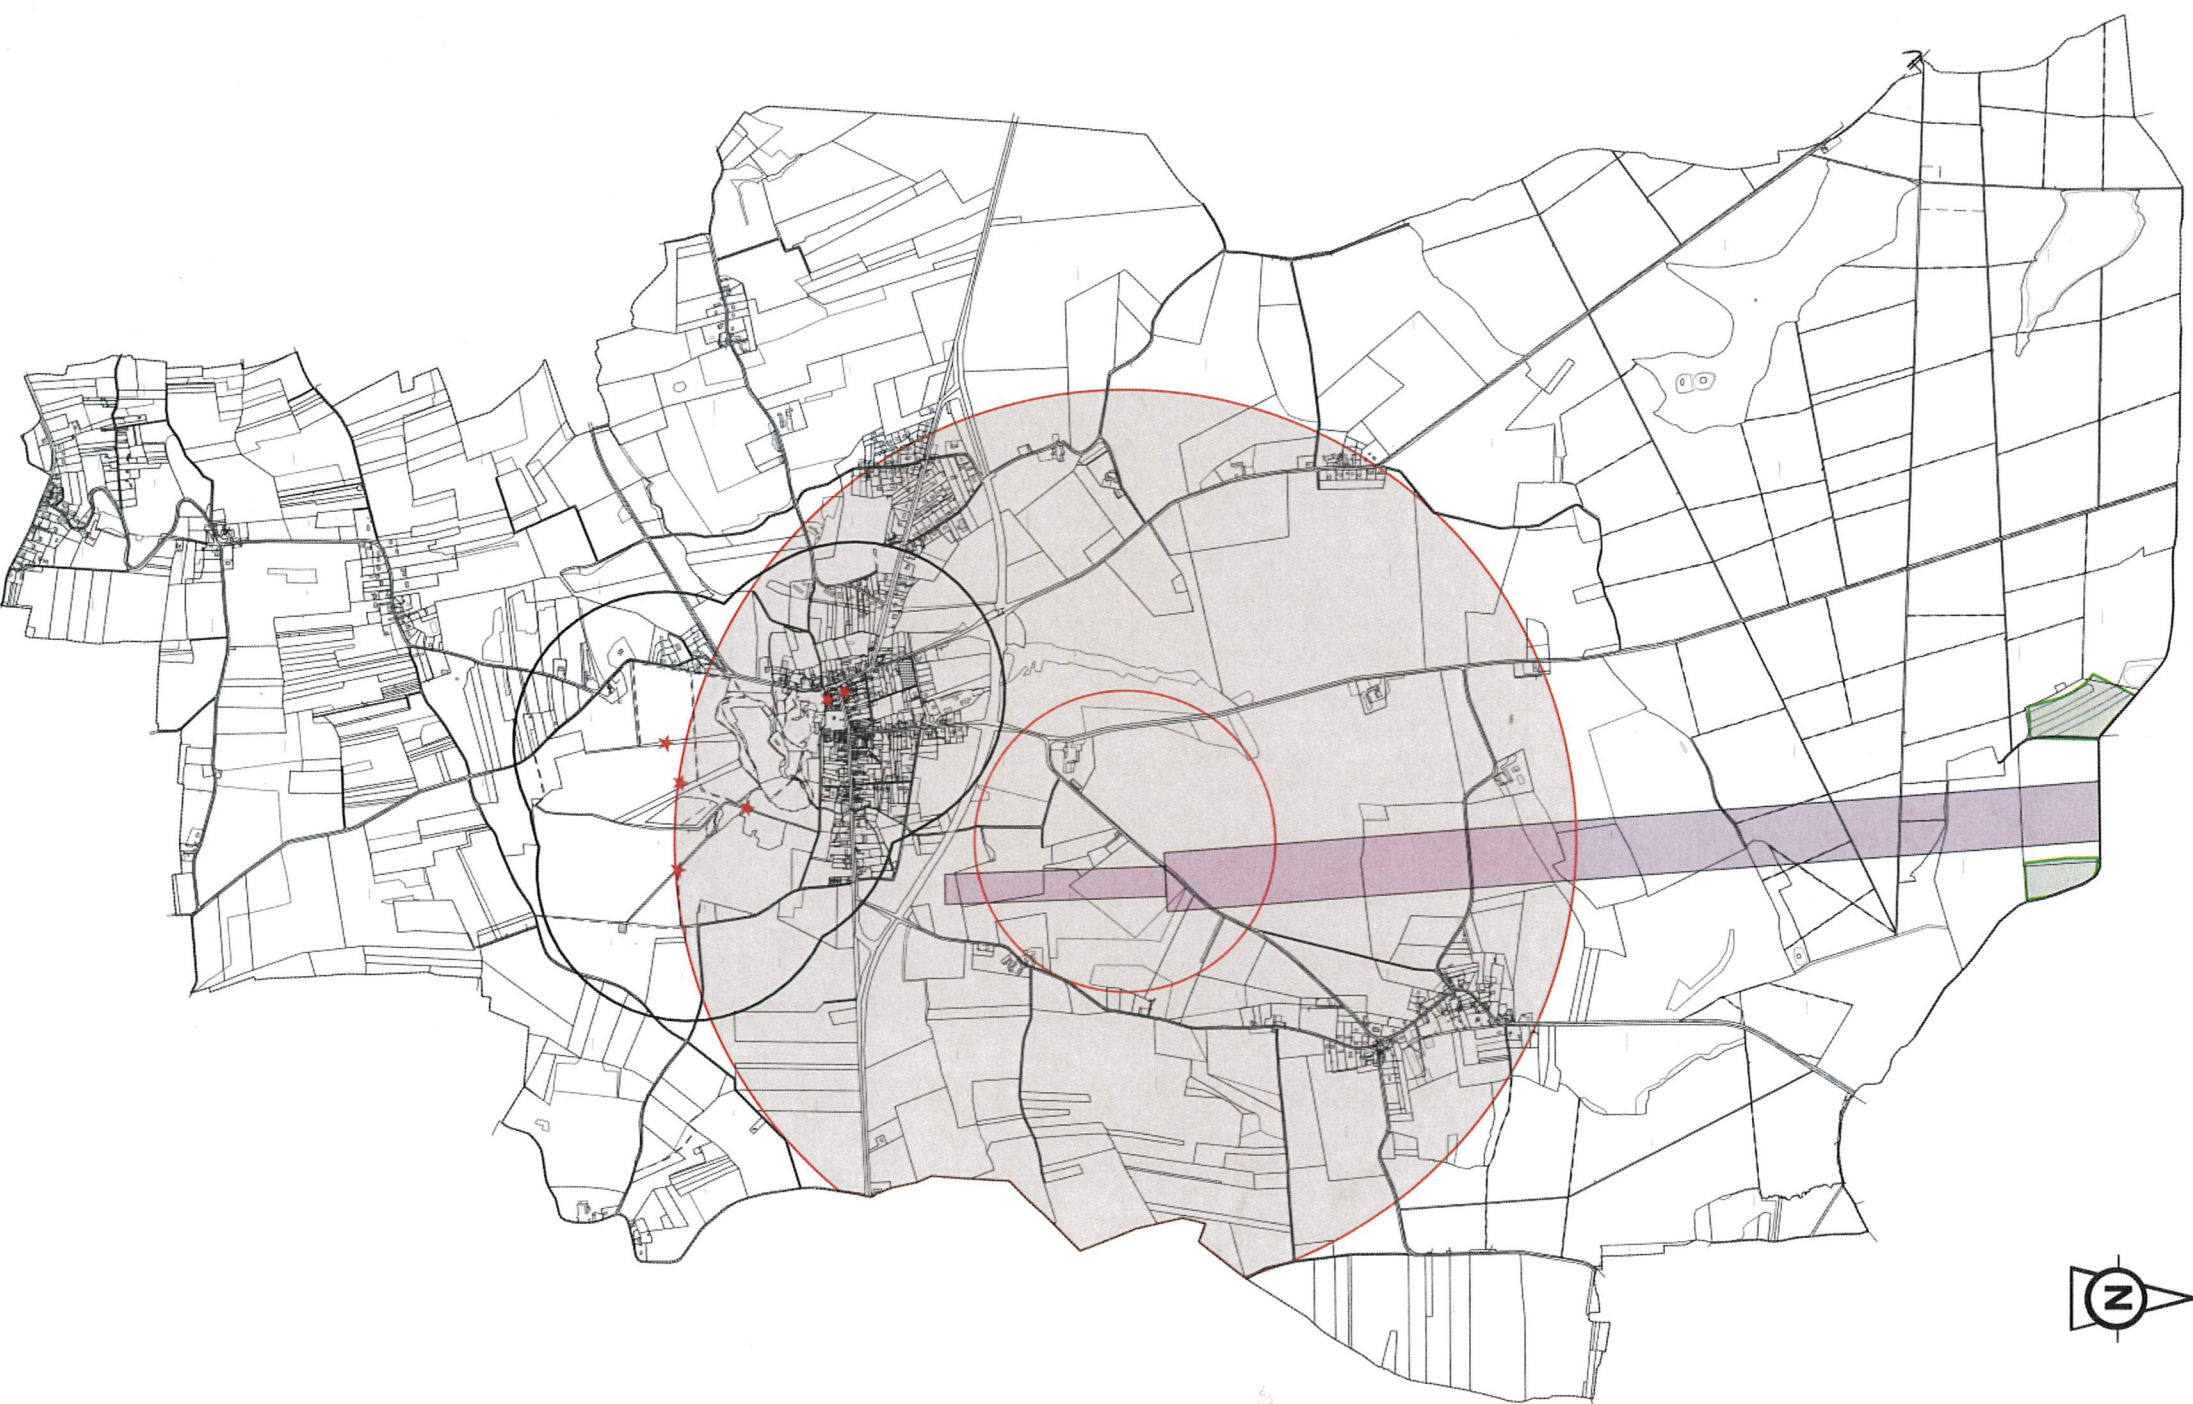
Projet arrêté le 4 février 2020

Projet mis à l'enquête du 03/10/2020 au 08/11/2020






 
Projet approuvé le

Cachet et signature  
du Maire

**GEOGRAM sarl**  
16 rue Royal Linnart - 51420 WITRY-LES-REIMS  
Tél. : 03 26 50 36 86 - Fax : 03 26 50 36 80  
bureau.studies@geogram.fr



### Légende

-  Limite communale
-  Bois et forêts soumis au régime forestier
-  AC1 - Monuments inscrits
-  AC1 - Servitude de protection des monuments historiques inscrits
-  PT1 - Servitudes relatives aux transmissions radio-électriques concernant la protection des centres de réception contre les perturbations électro-magnétiques
-  PT2 - Servitudes relatives aux transmissions radio-électriques concernant la protection contre les obstacles des centres d'émission et de réception exploités par l'Etat